

184

Номер

Студия

Тип

29,13 м<sup>2</sup>

Площадь

11

Этаж

Секция 1.1

Секция

5 483 722 руб.

Стоимость

II кв. 2027 г.

Срок сдачи



Заметки:


---

---

---

Информация о ценах, планировках, а также специальных предложениях, размещённых на данном сайте, носит исключительно ознакомительный характер, не является публичной офертой, определяемой положениями Статьи 437 Гражданского кодекса Российской Федерации. Актуальная информация по объектам строительства размещена на сайте Единой

# Планировка на этажном плане

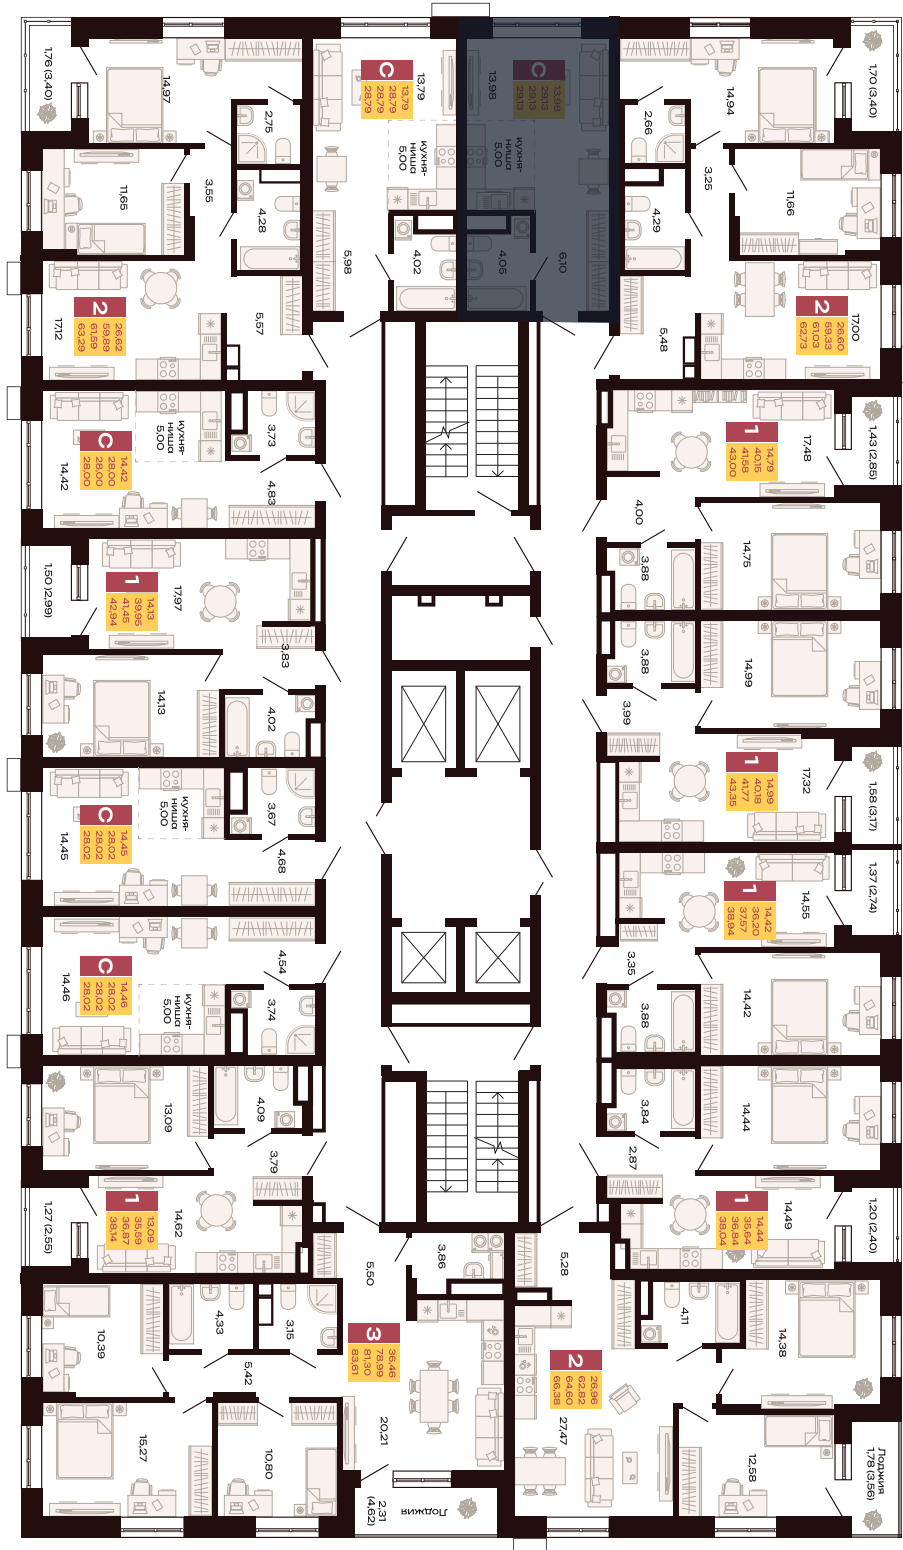

Заметки:

---



---



---