

215

Номер

Двухкомнатная
квартира

Тип

62,27 м²

Площадь

13

Этаж

Секция 1.1


Секция

9 857 464 руб.

Стоимость

II кв. 2027 г.


Срок сдачи

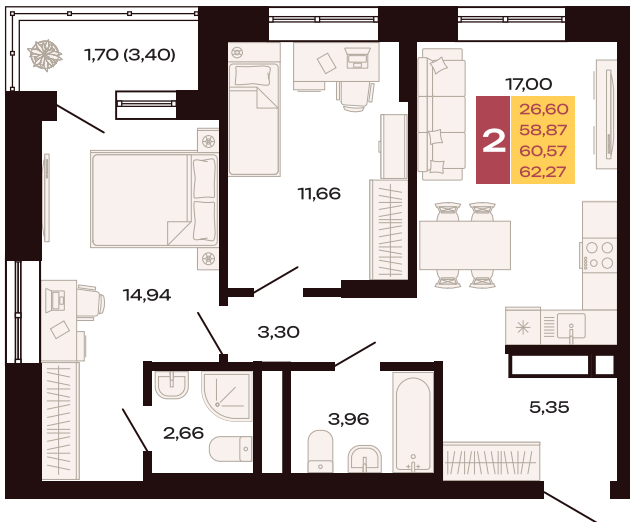

Заметки:

Информация о ценах, планировках, а также специальных предложениях, размещённых на данном сайте, носит исключительно ознакомительный характер, не является публичной офертой, определяемой положениями Статьи 437 Гражданского кодекса Российской Федерации. Актуальная информация по объектам строительства размещена на сайте Единой

Планировка на этажном плане

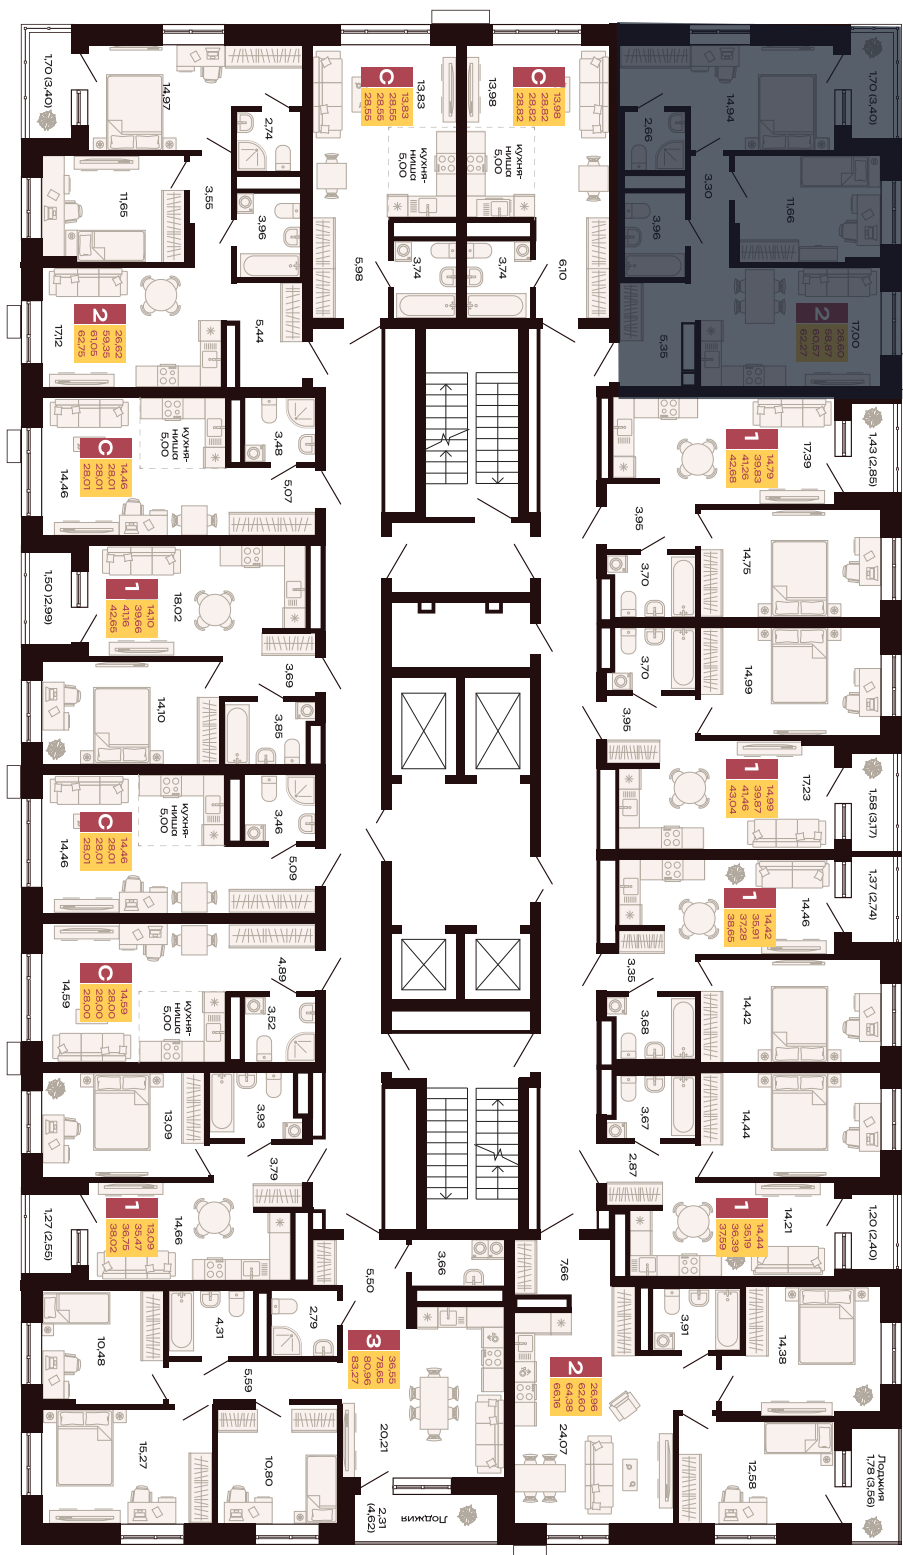

Заметки:
