


Двор

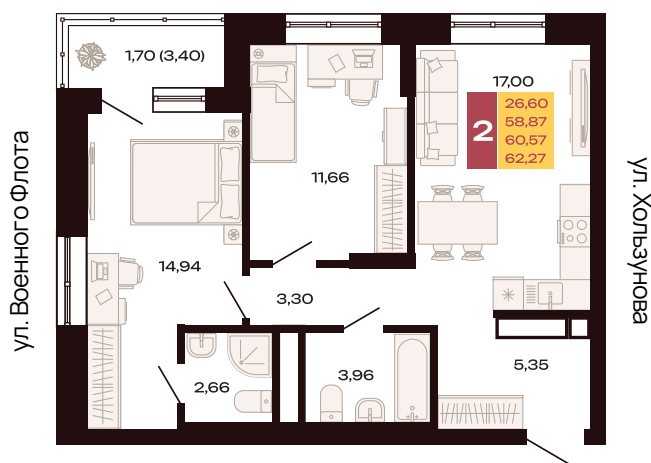

335

Номер

Двухкомнатная
квартира

Тип

62,27 м²

Площадь

21

Этаж

Секция 1.1

Секция

В брони

Стоимость

II кв. 2027 г.


Срок сдачи

ул. Амундсена

Заметки:

Информация о ценах, планировках, а также специальных предложениях, размещённых на данном сайте, носит исключительно ознакомительный характер, не является публичной офертой, определяемой положениями Статьи 437 Гражданского кодекса Российской Федерации. Актуальная информация по объектам строительства размещена на сайте Единой информационной системы жилищного строительства (ЕИСЖС) Наш.дом.рф. Сумма площадей всех помещений квартиры, включая летние (балконы, террасы, лоджии).

ул. Военного Флота

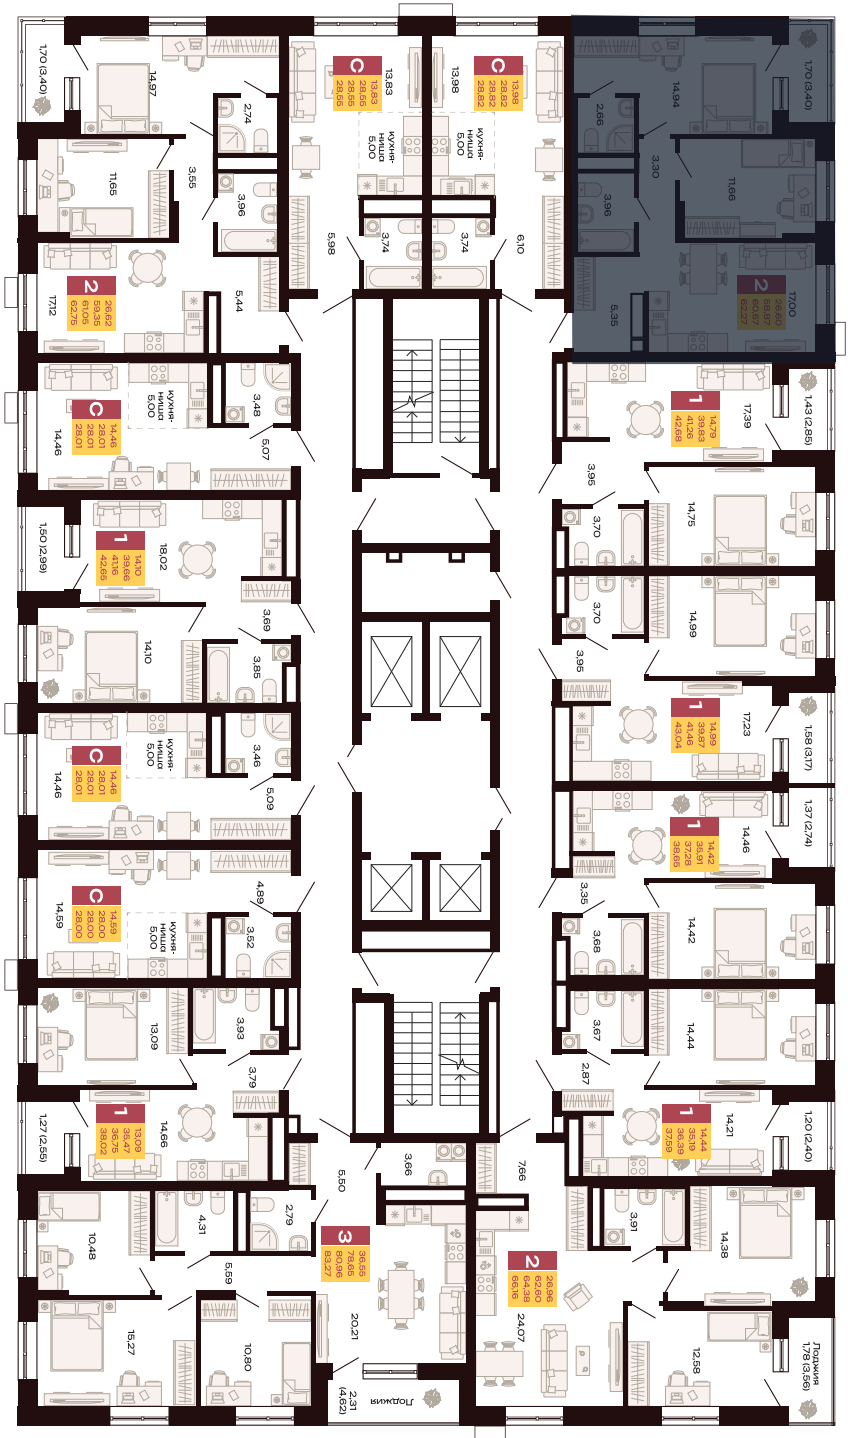

ул. Хользунова

ул. Амундсена

Двор

Заметки: