

414

Номер

Однокомнатная
квартира

Тип

37,81 м²

Площадь

26

Этаж

Секция 1.1

Секция

6 862 500 руб.

Стоимость


II кв. 2027 г.

Срок сдачи

Заметки:

Информация о ценах, планировках, а также специальных предложениях, размещённых на данном сайте, носит исключительно ознакомительный характер, не является публичной офертой, определяемой положениями Статьи 437 Гражданского кодекса Российской Федерации. Актуальная информация по объектам строительства размещена на сайте Единой

Планировка на этажном плане

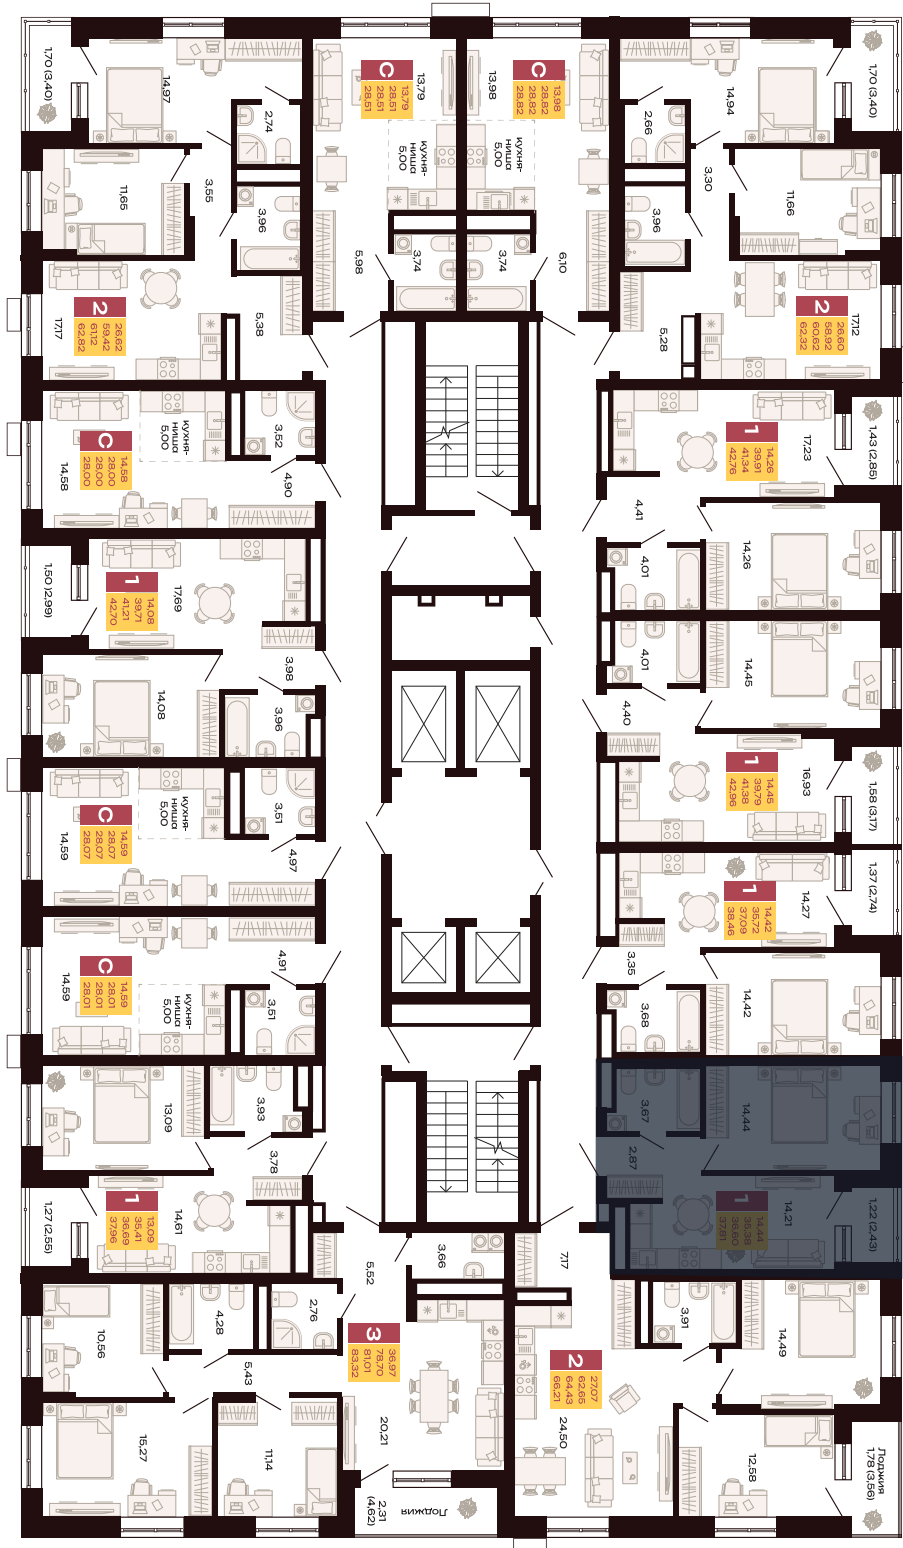

Заметки:
