


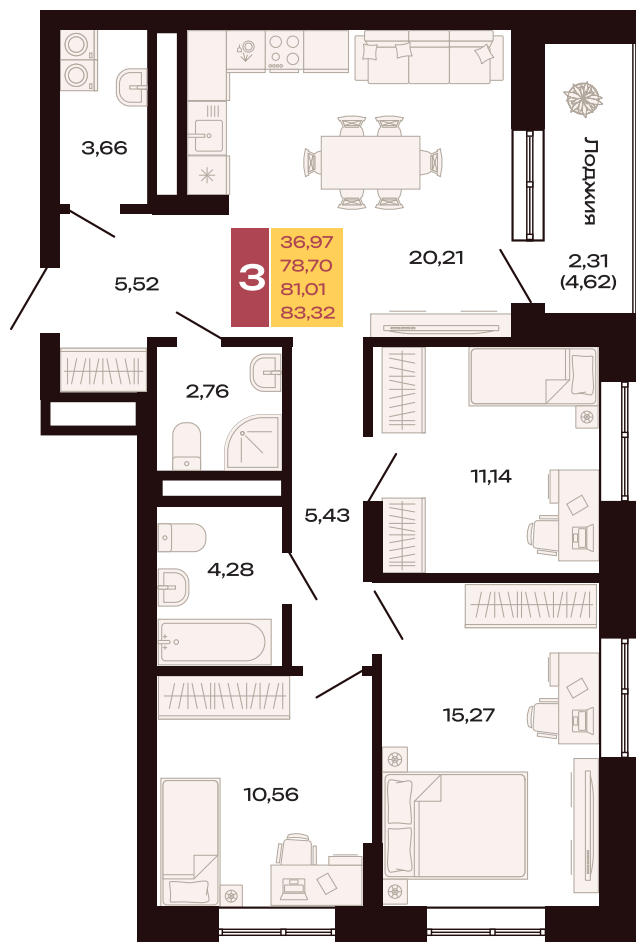

461

Номер

Трёхкомнатная
квартира

Тип

83,32 м²

Площадь

30

Этаж

Секция 1.1

Секция

В брони

Стоимость


II кв. 2027 г.

Срок сдачи

Заметки:

Информация о ценах, планировках, а также специальных предложениях, размещённых на данном сайте, носит исключительно ознакомительный характер, не является публичной офертой, определяемой положениями Статьи 437 Гражданского кодекса Российской Федерации. Актуальная информация по объектам строительства размещена на сайте Единой

Планировка на этажном плане

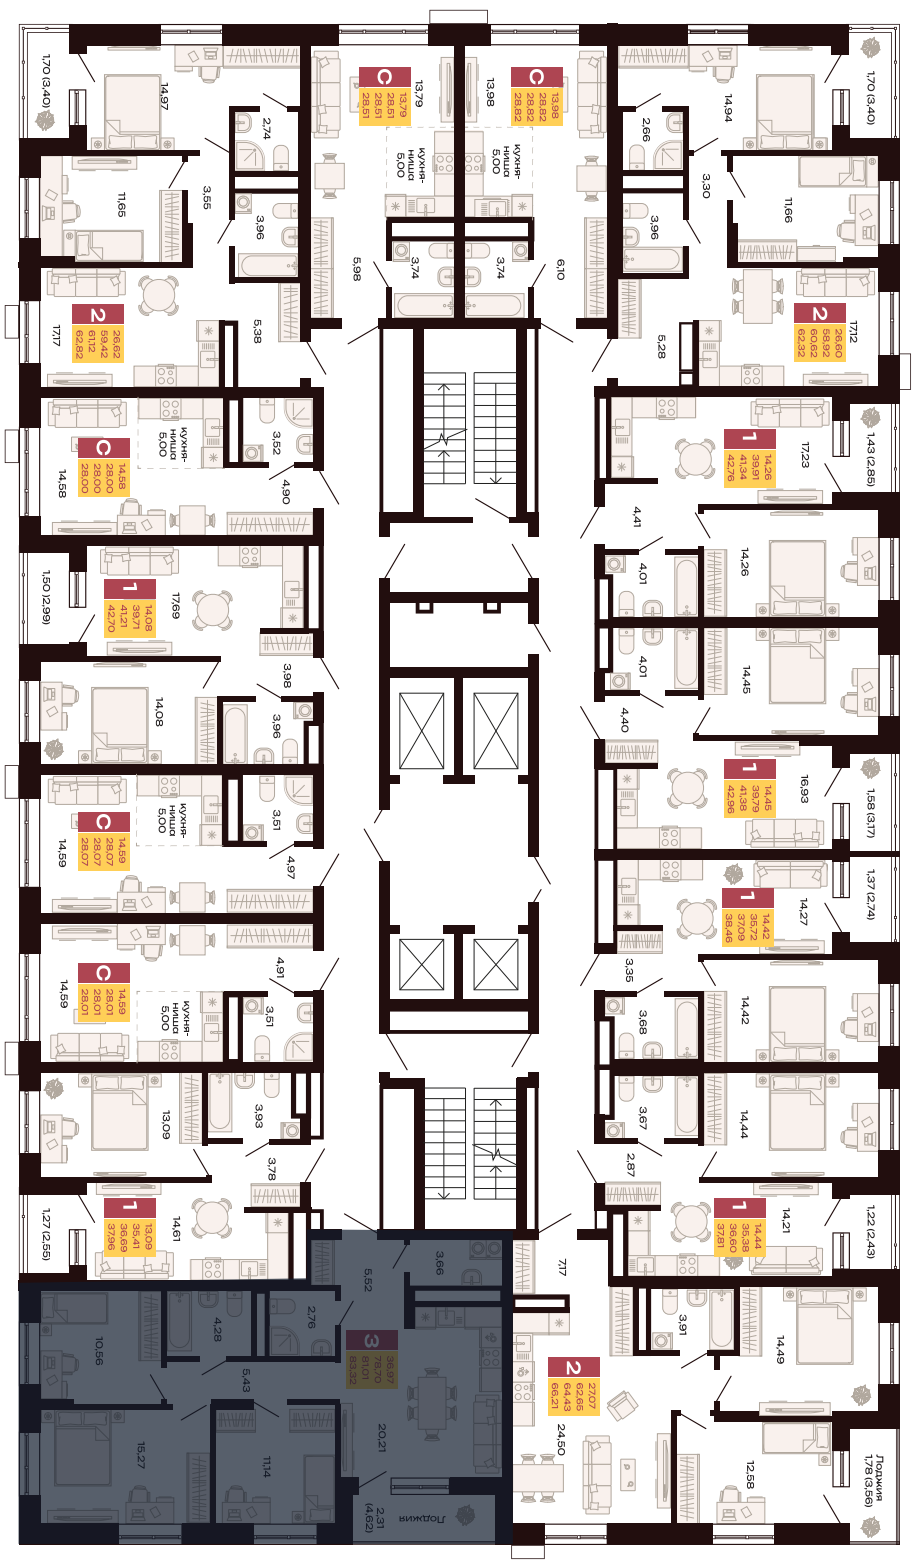

Заметки:
